




PIANTA
SCALA 1:10
PLANT
SCALE 1:10

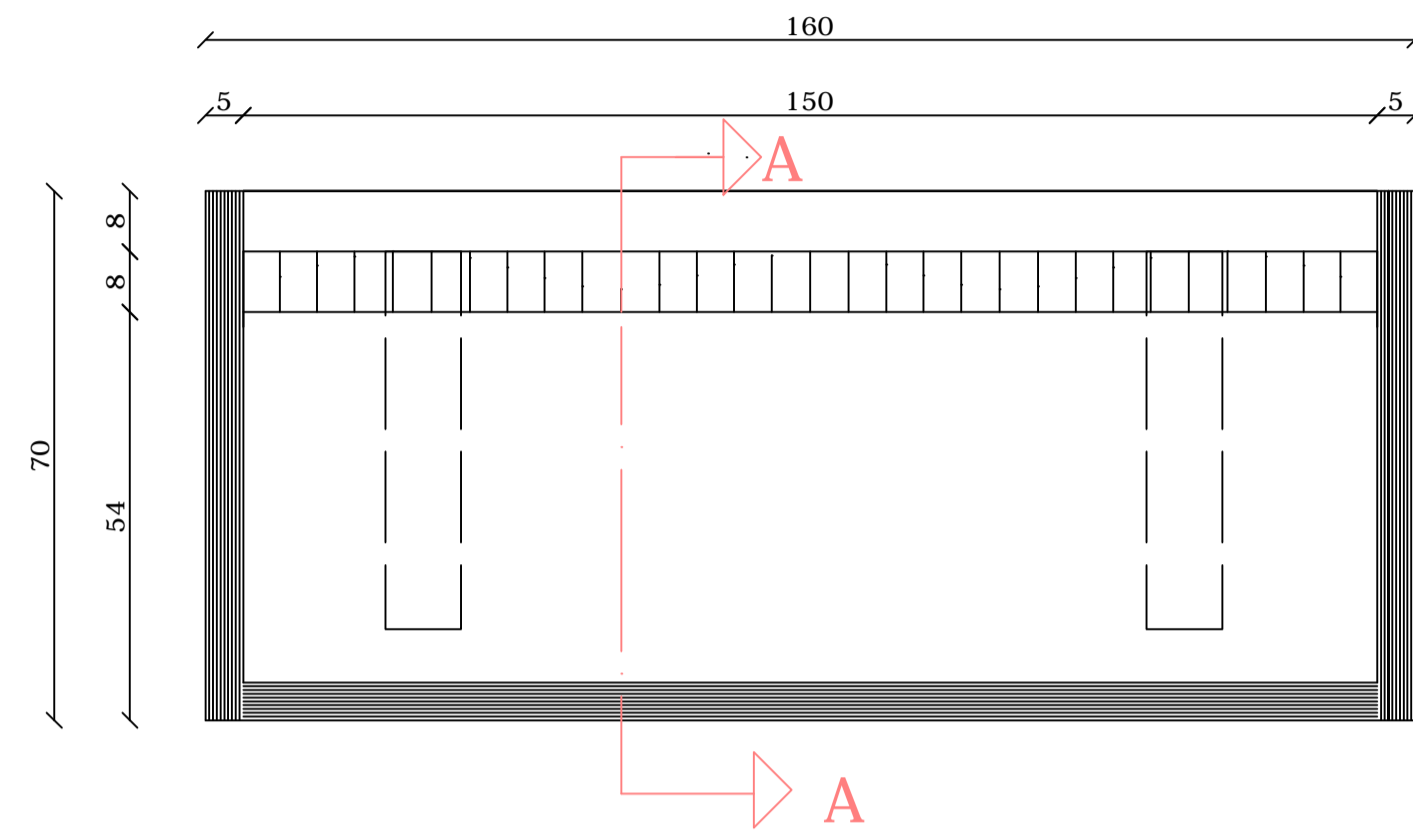



PROSPETTO FRONTALE
SCALA 1:10
ELEVATION FRONT
SCALE 1:10

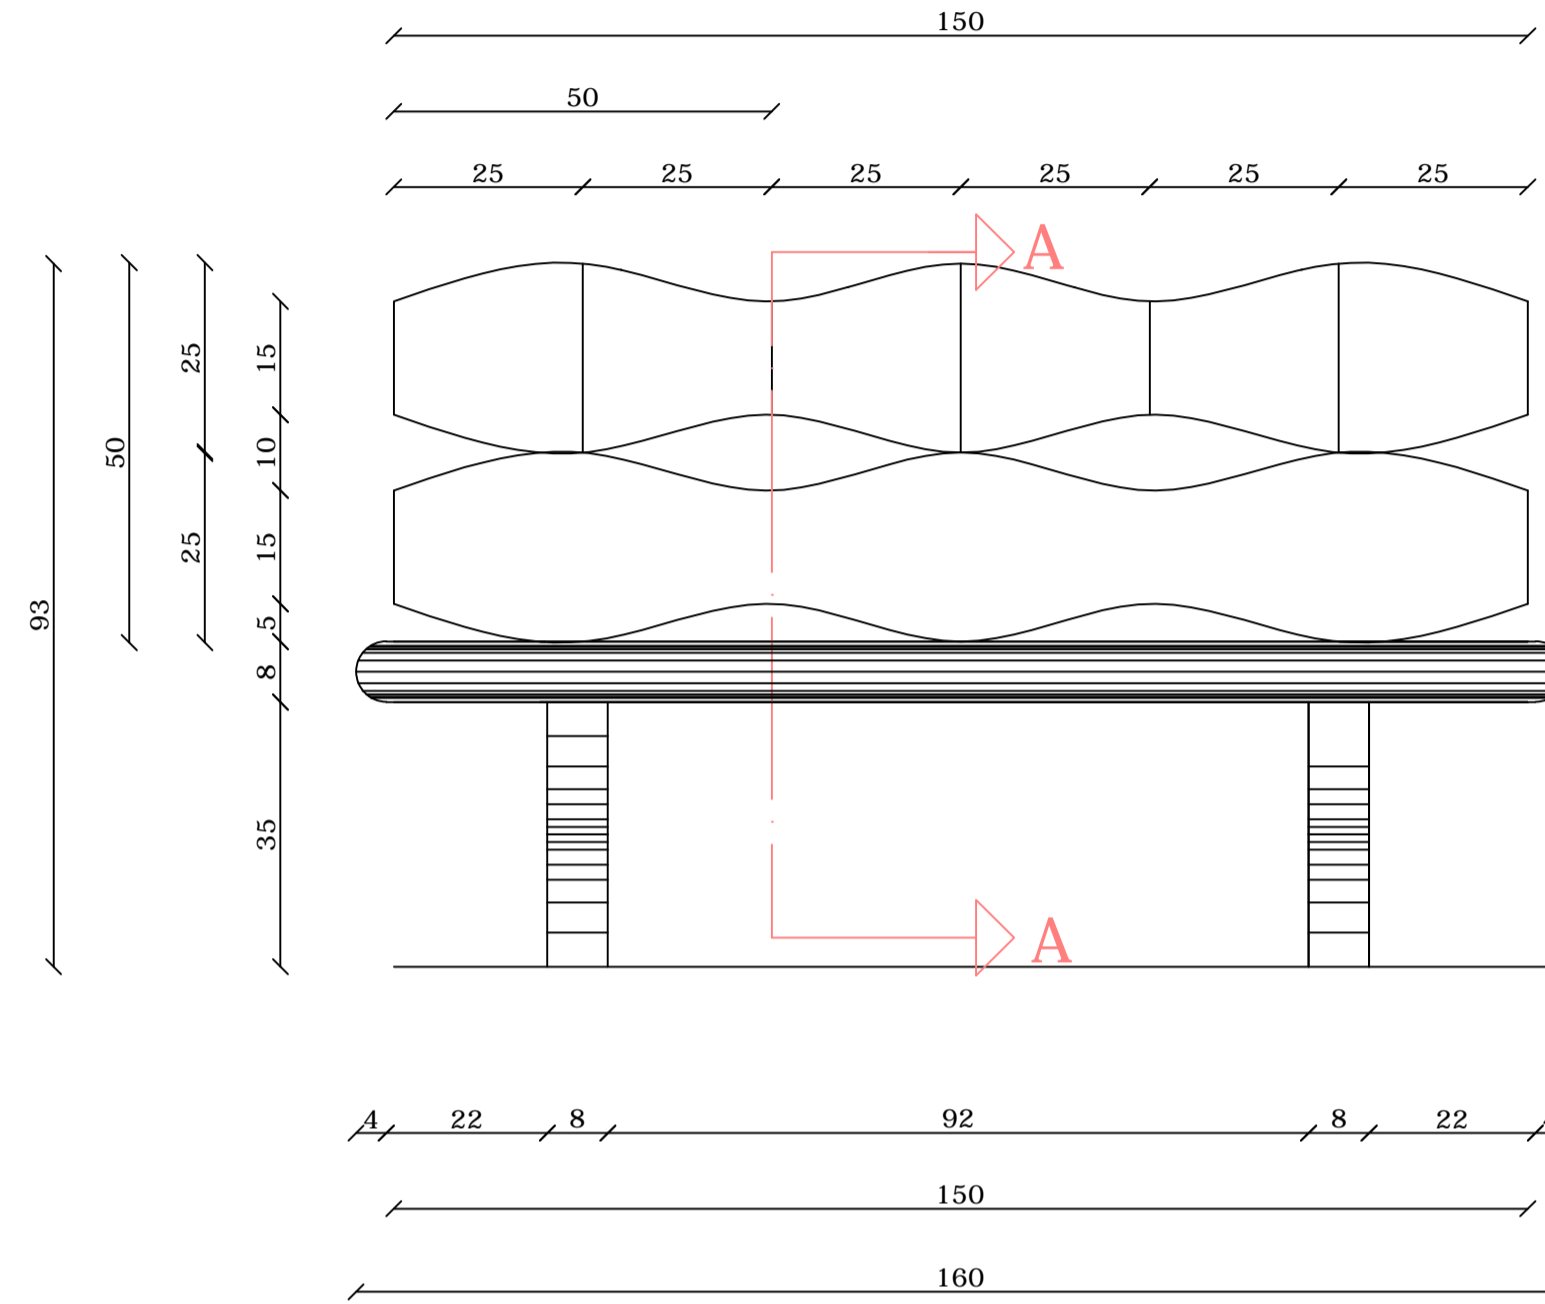


SCHEMA ASSEMBLAGGIO
SCALA 1:10
ASSEMBLY SCHEME
SCALE 1:100

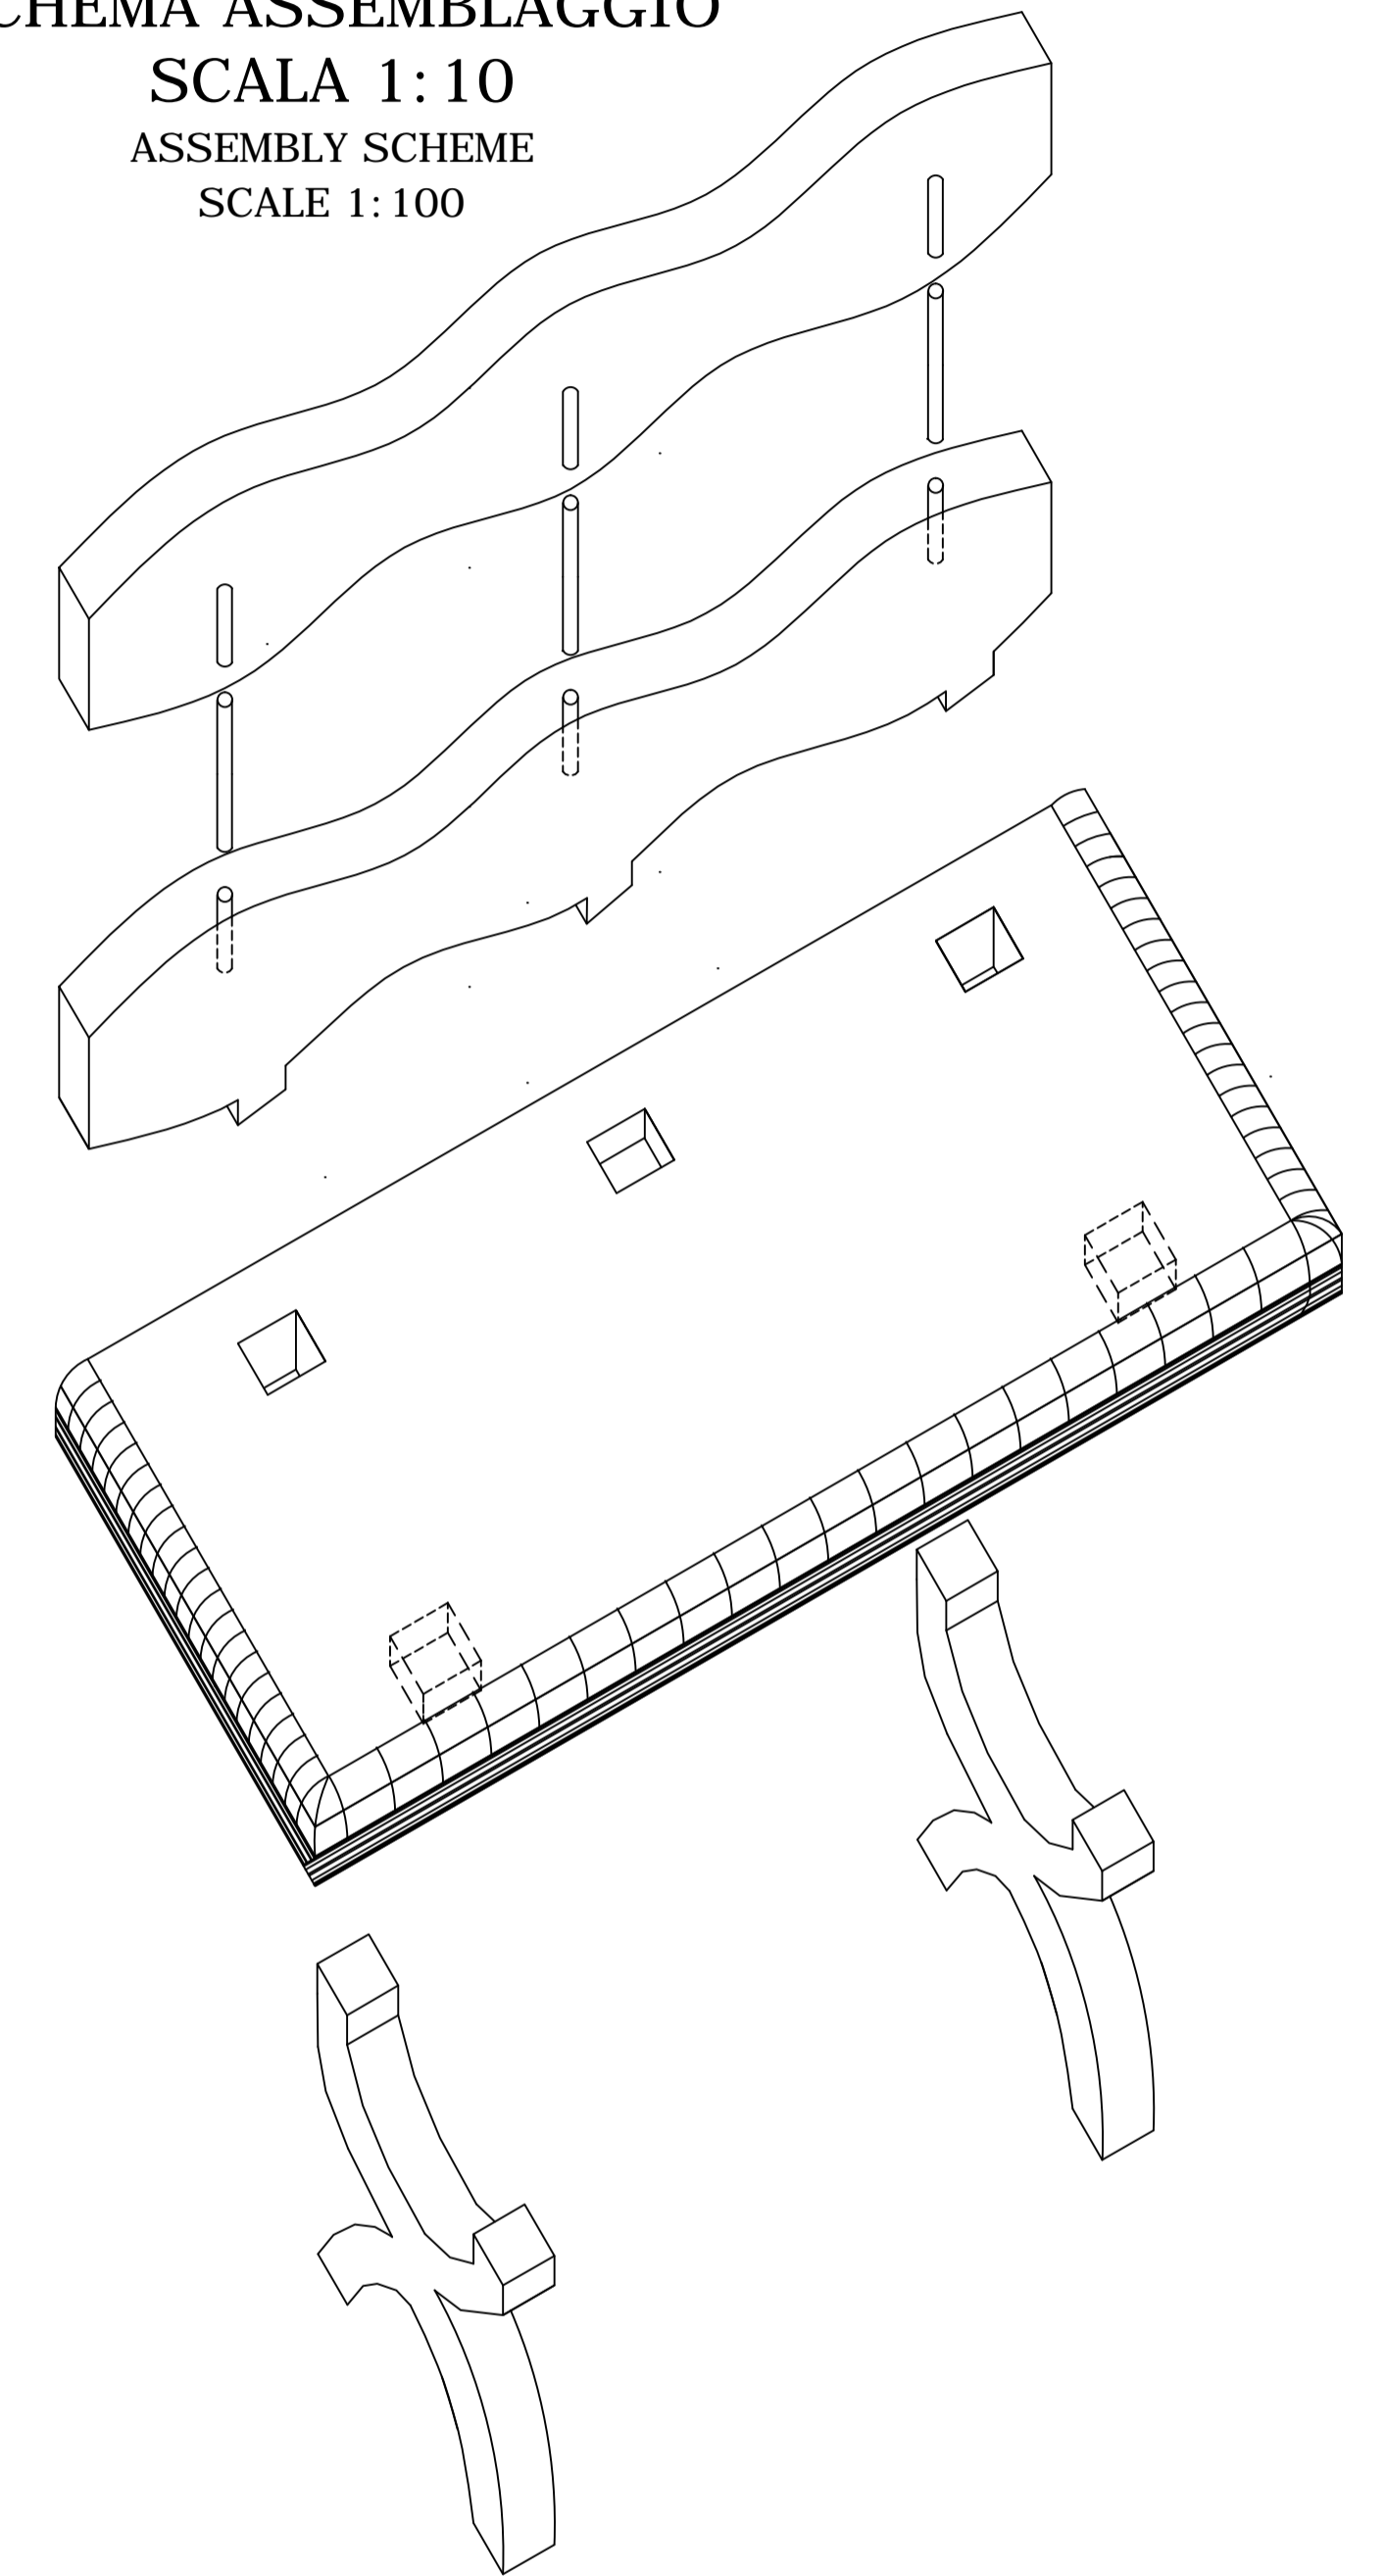



PARTICOLARE COSTRUTTIVO
SCHIENALE/SEDUTA
CONSTRUCTION DETAIL BACK / SEAT

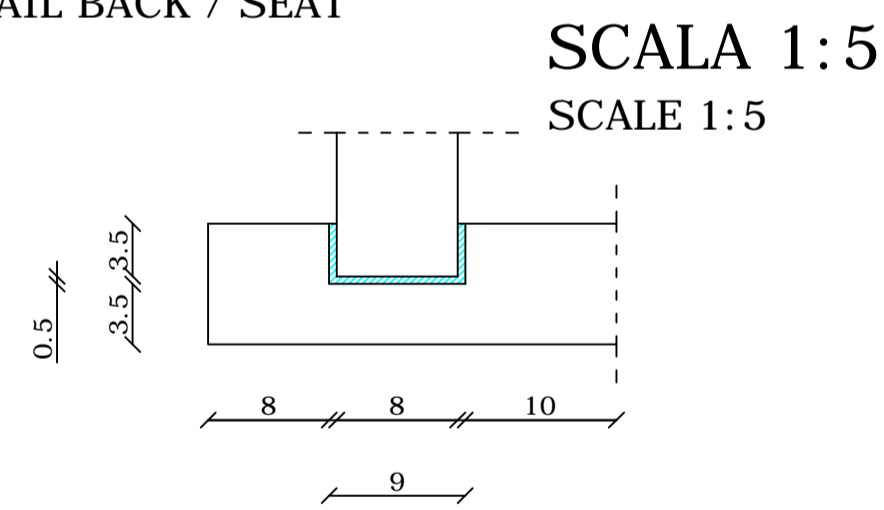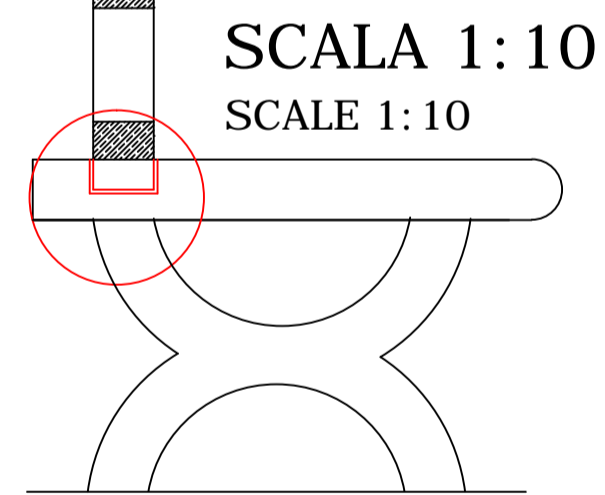

TRIDIMENSIONALE
SCALA 1:10
TRIDIMENSIONAL
SCALE 1:10

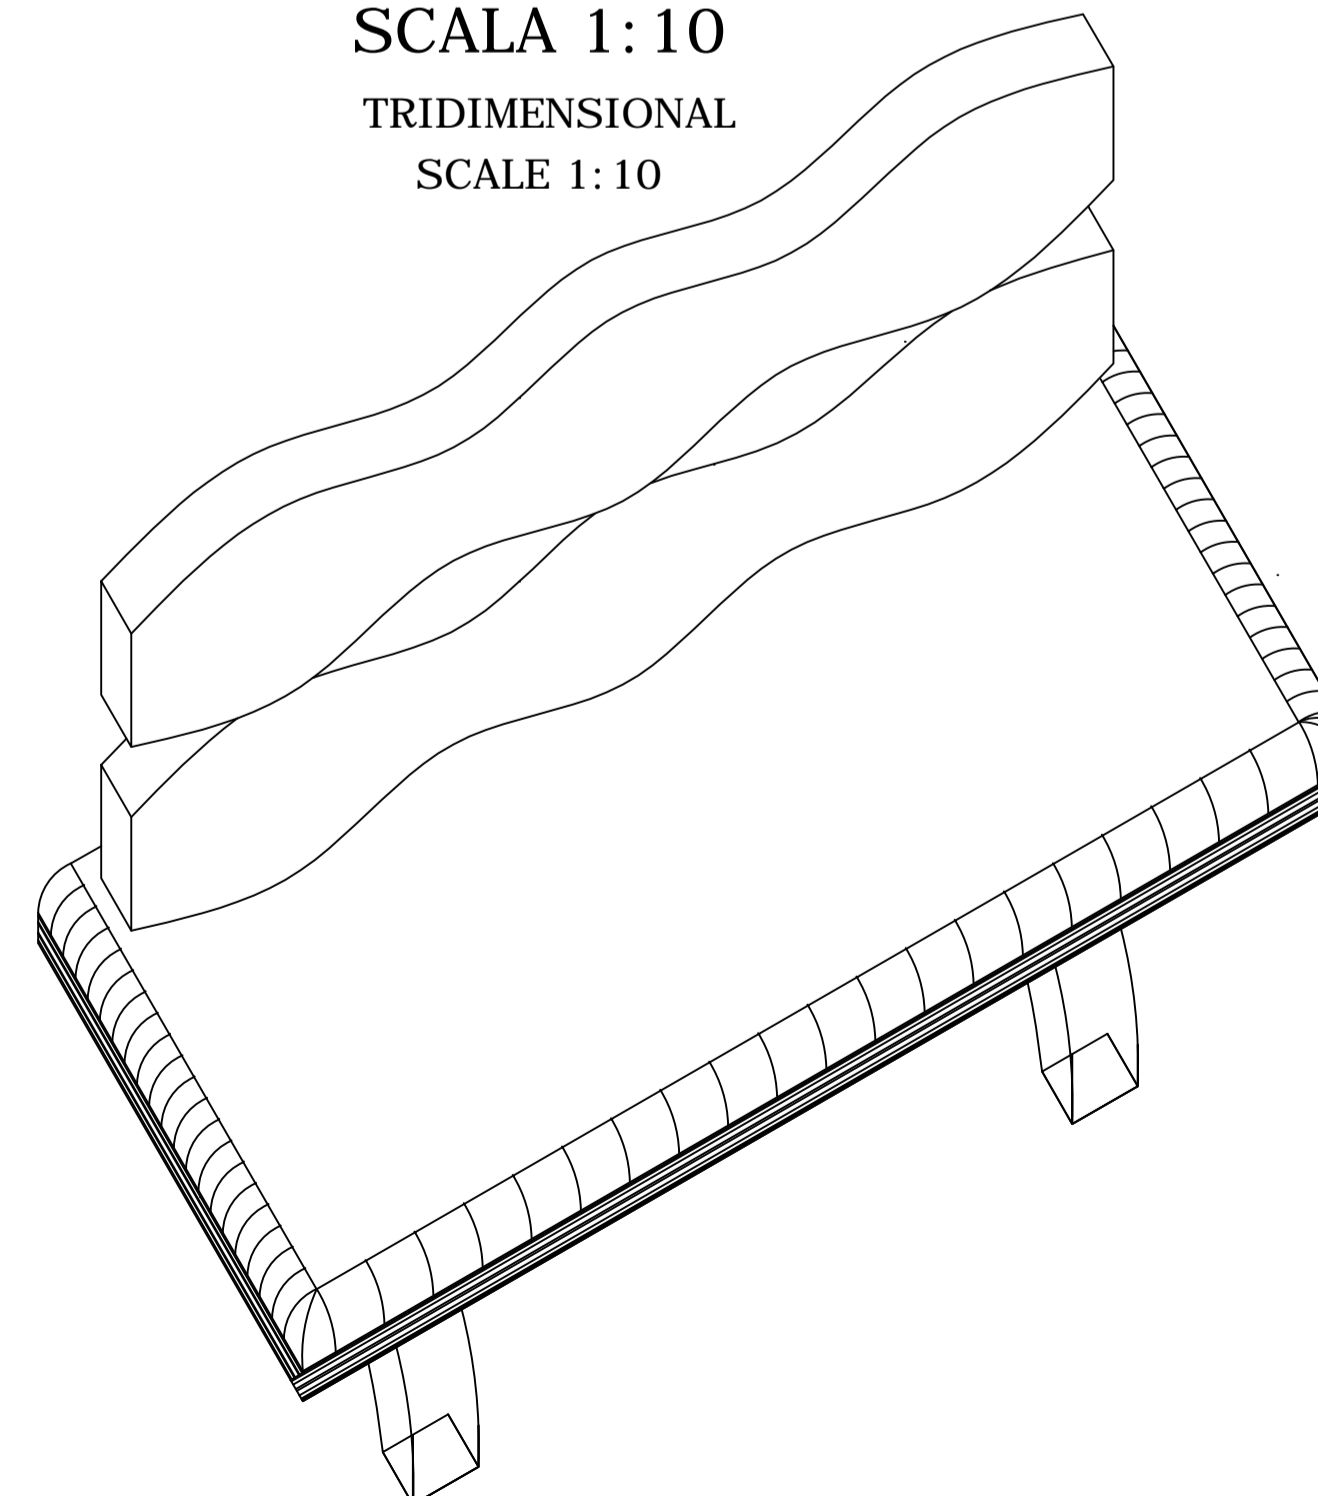

PARTICOLARE COSTRUTTIVO
SCHIENALE/PIEDE
CONSTRUCTION DETAIL BACK / SUPPORT

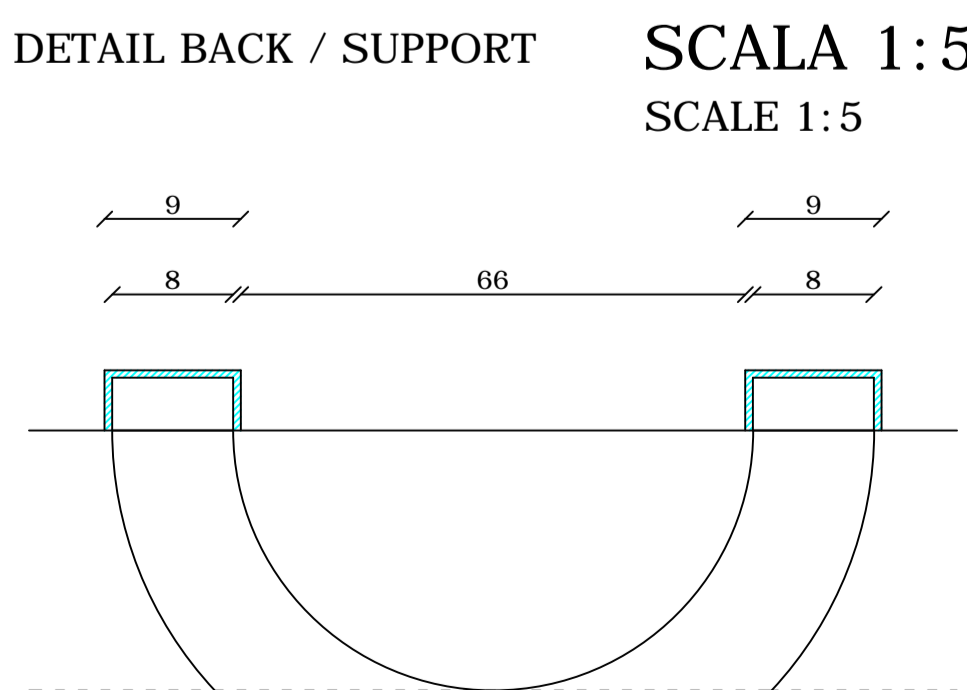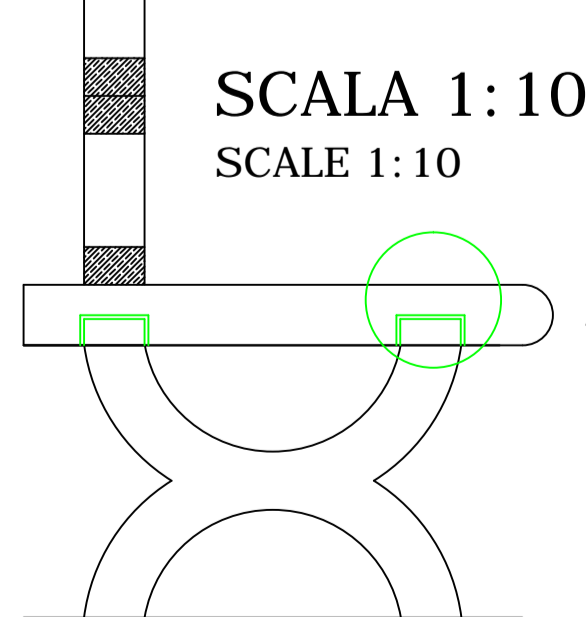

SEZIONE A-A
SCALA 1:10
SECTION
SCALE 1:10

