




PROSPETTO

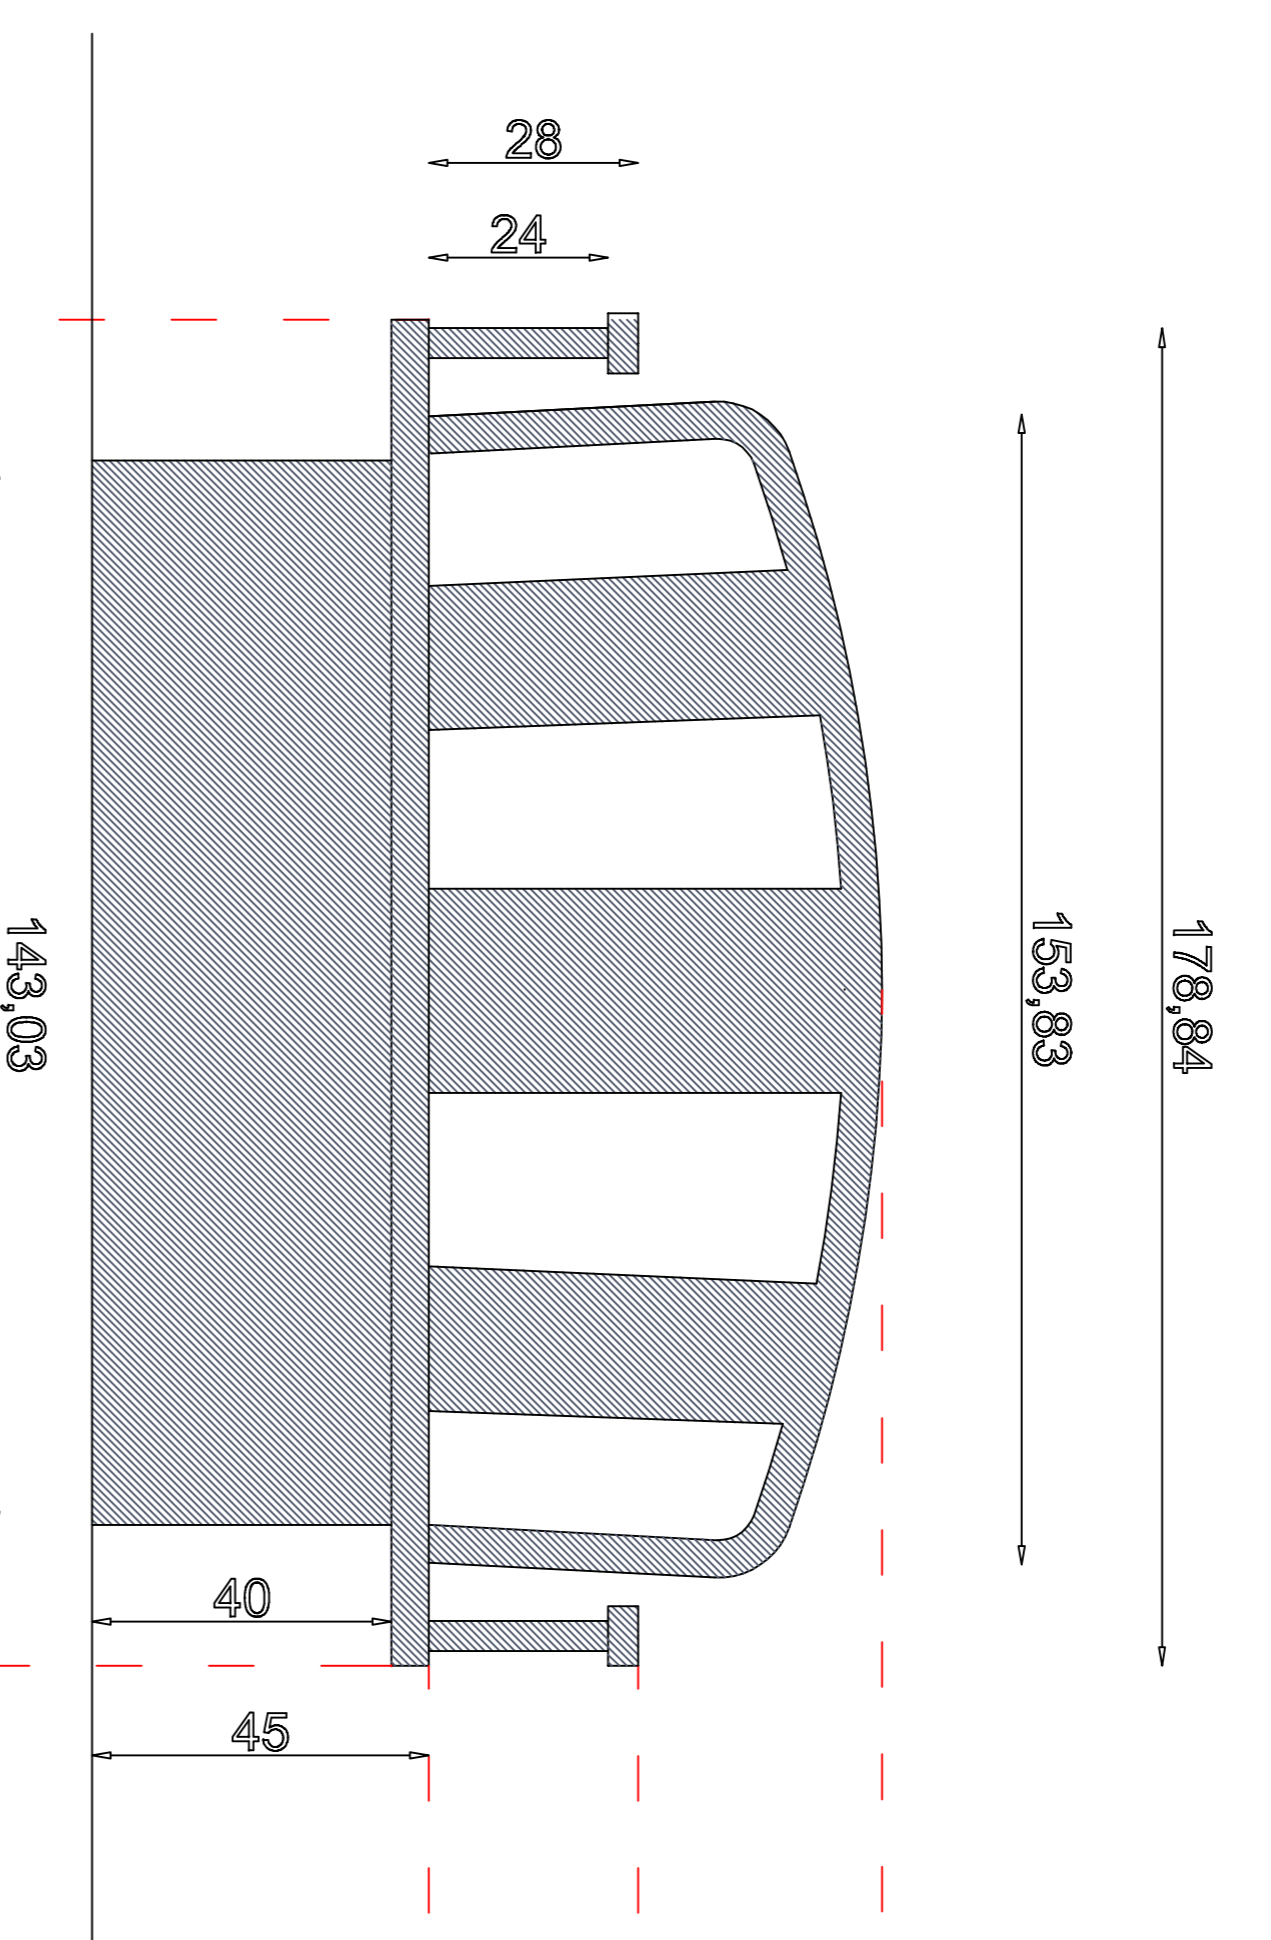

PIANTA

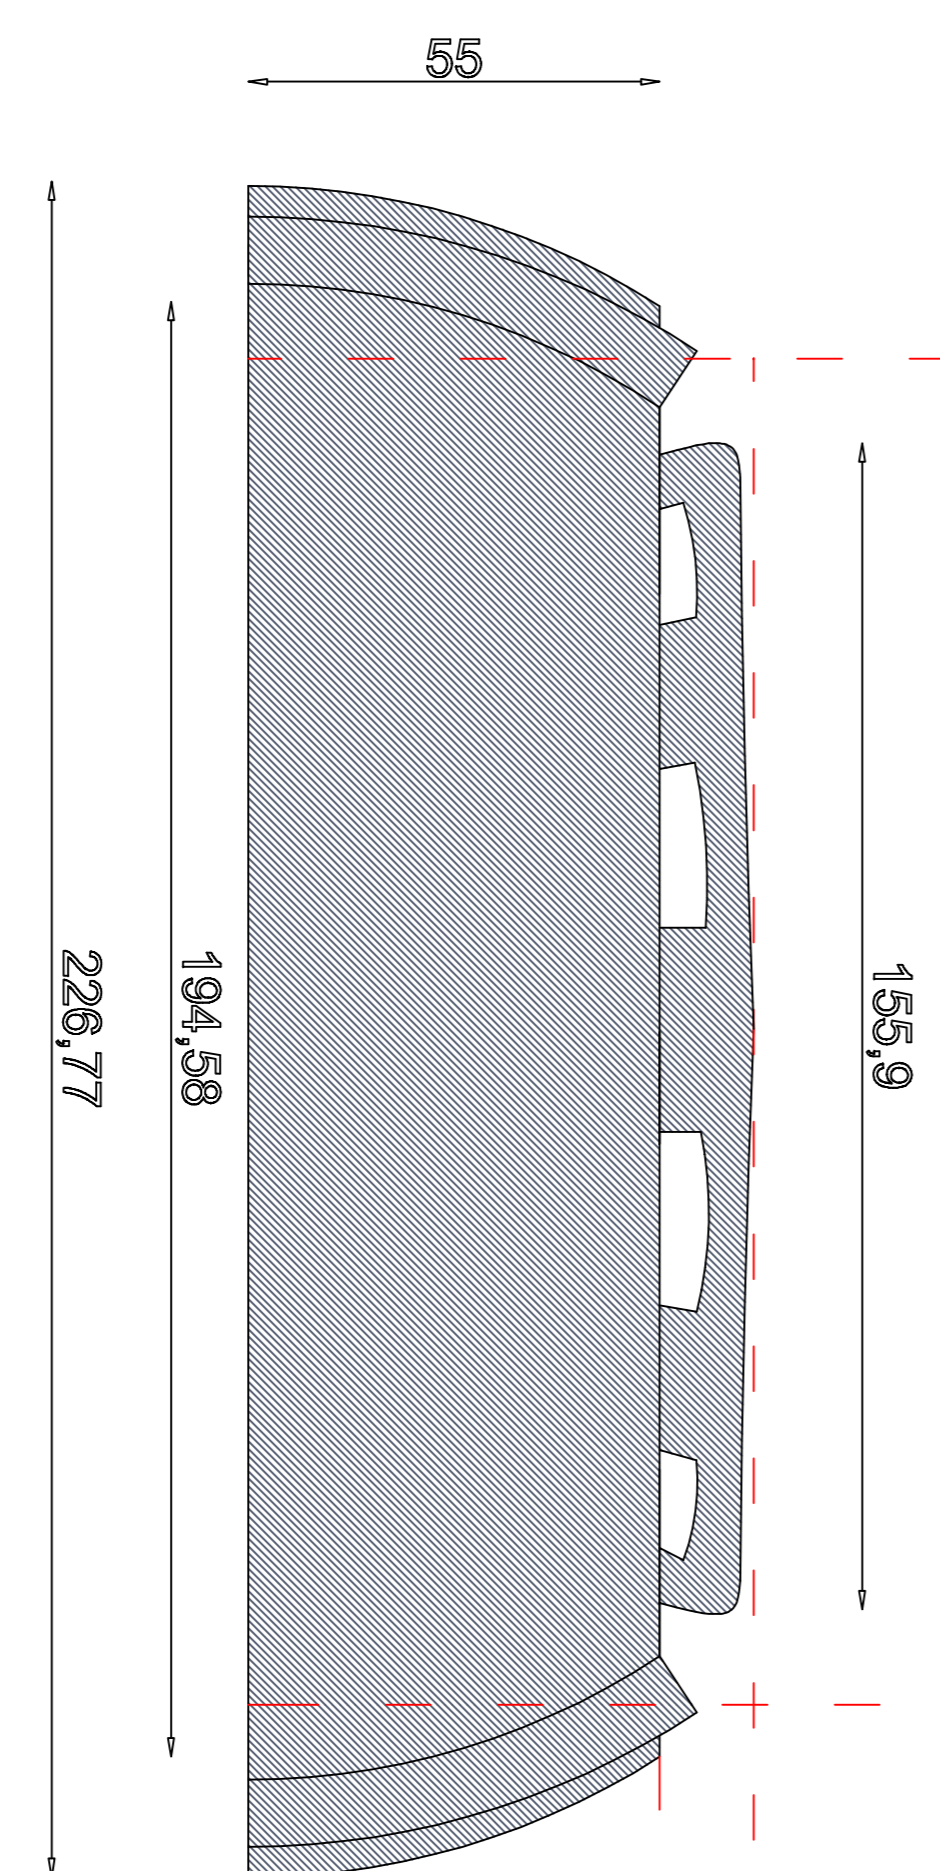

VISTA LATERALE

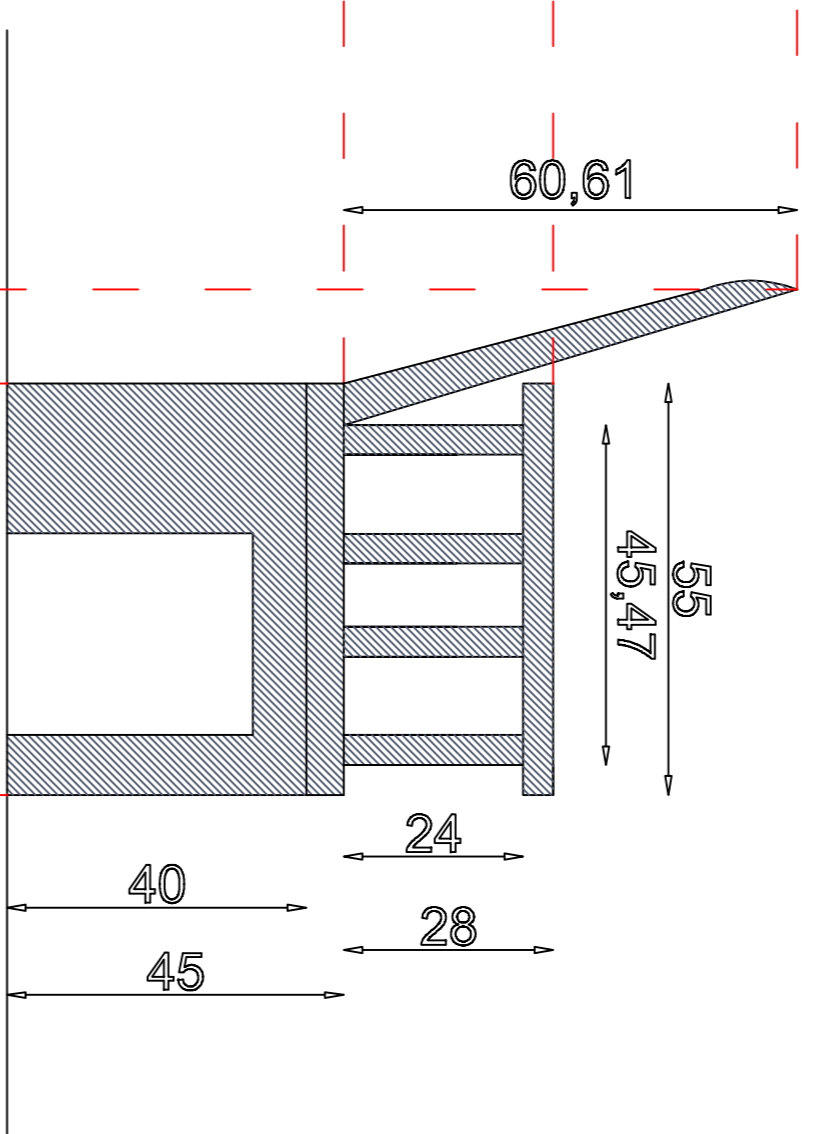

Scala 1:10

